


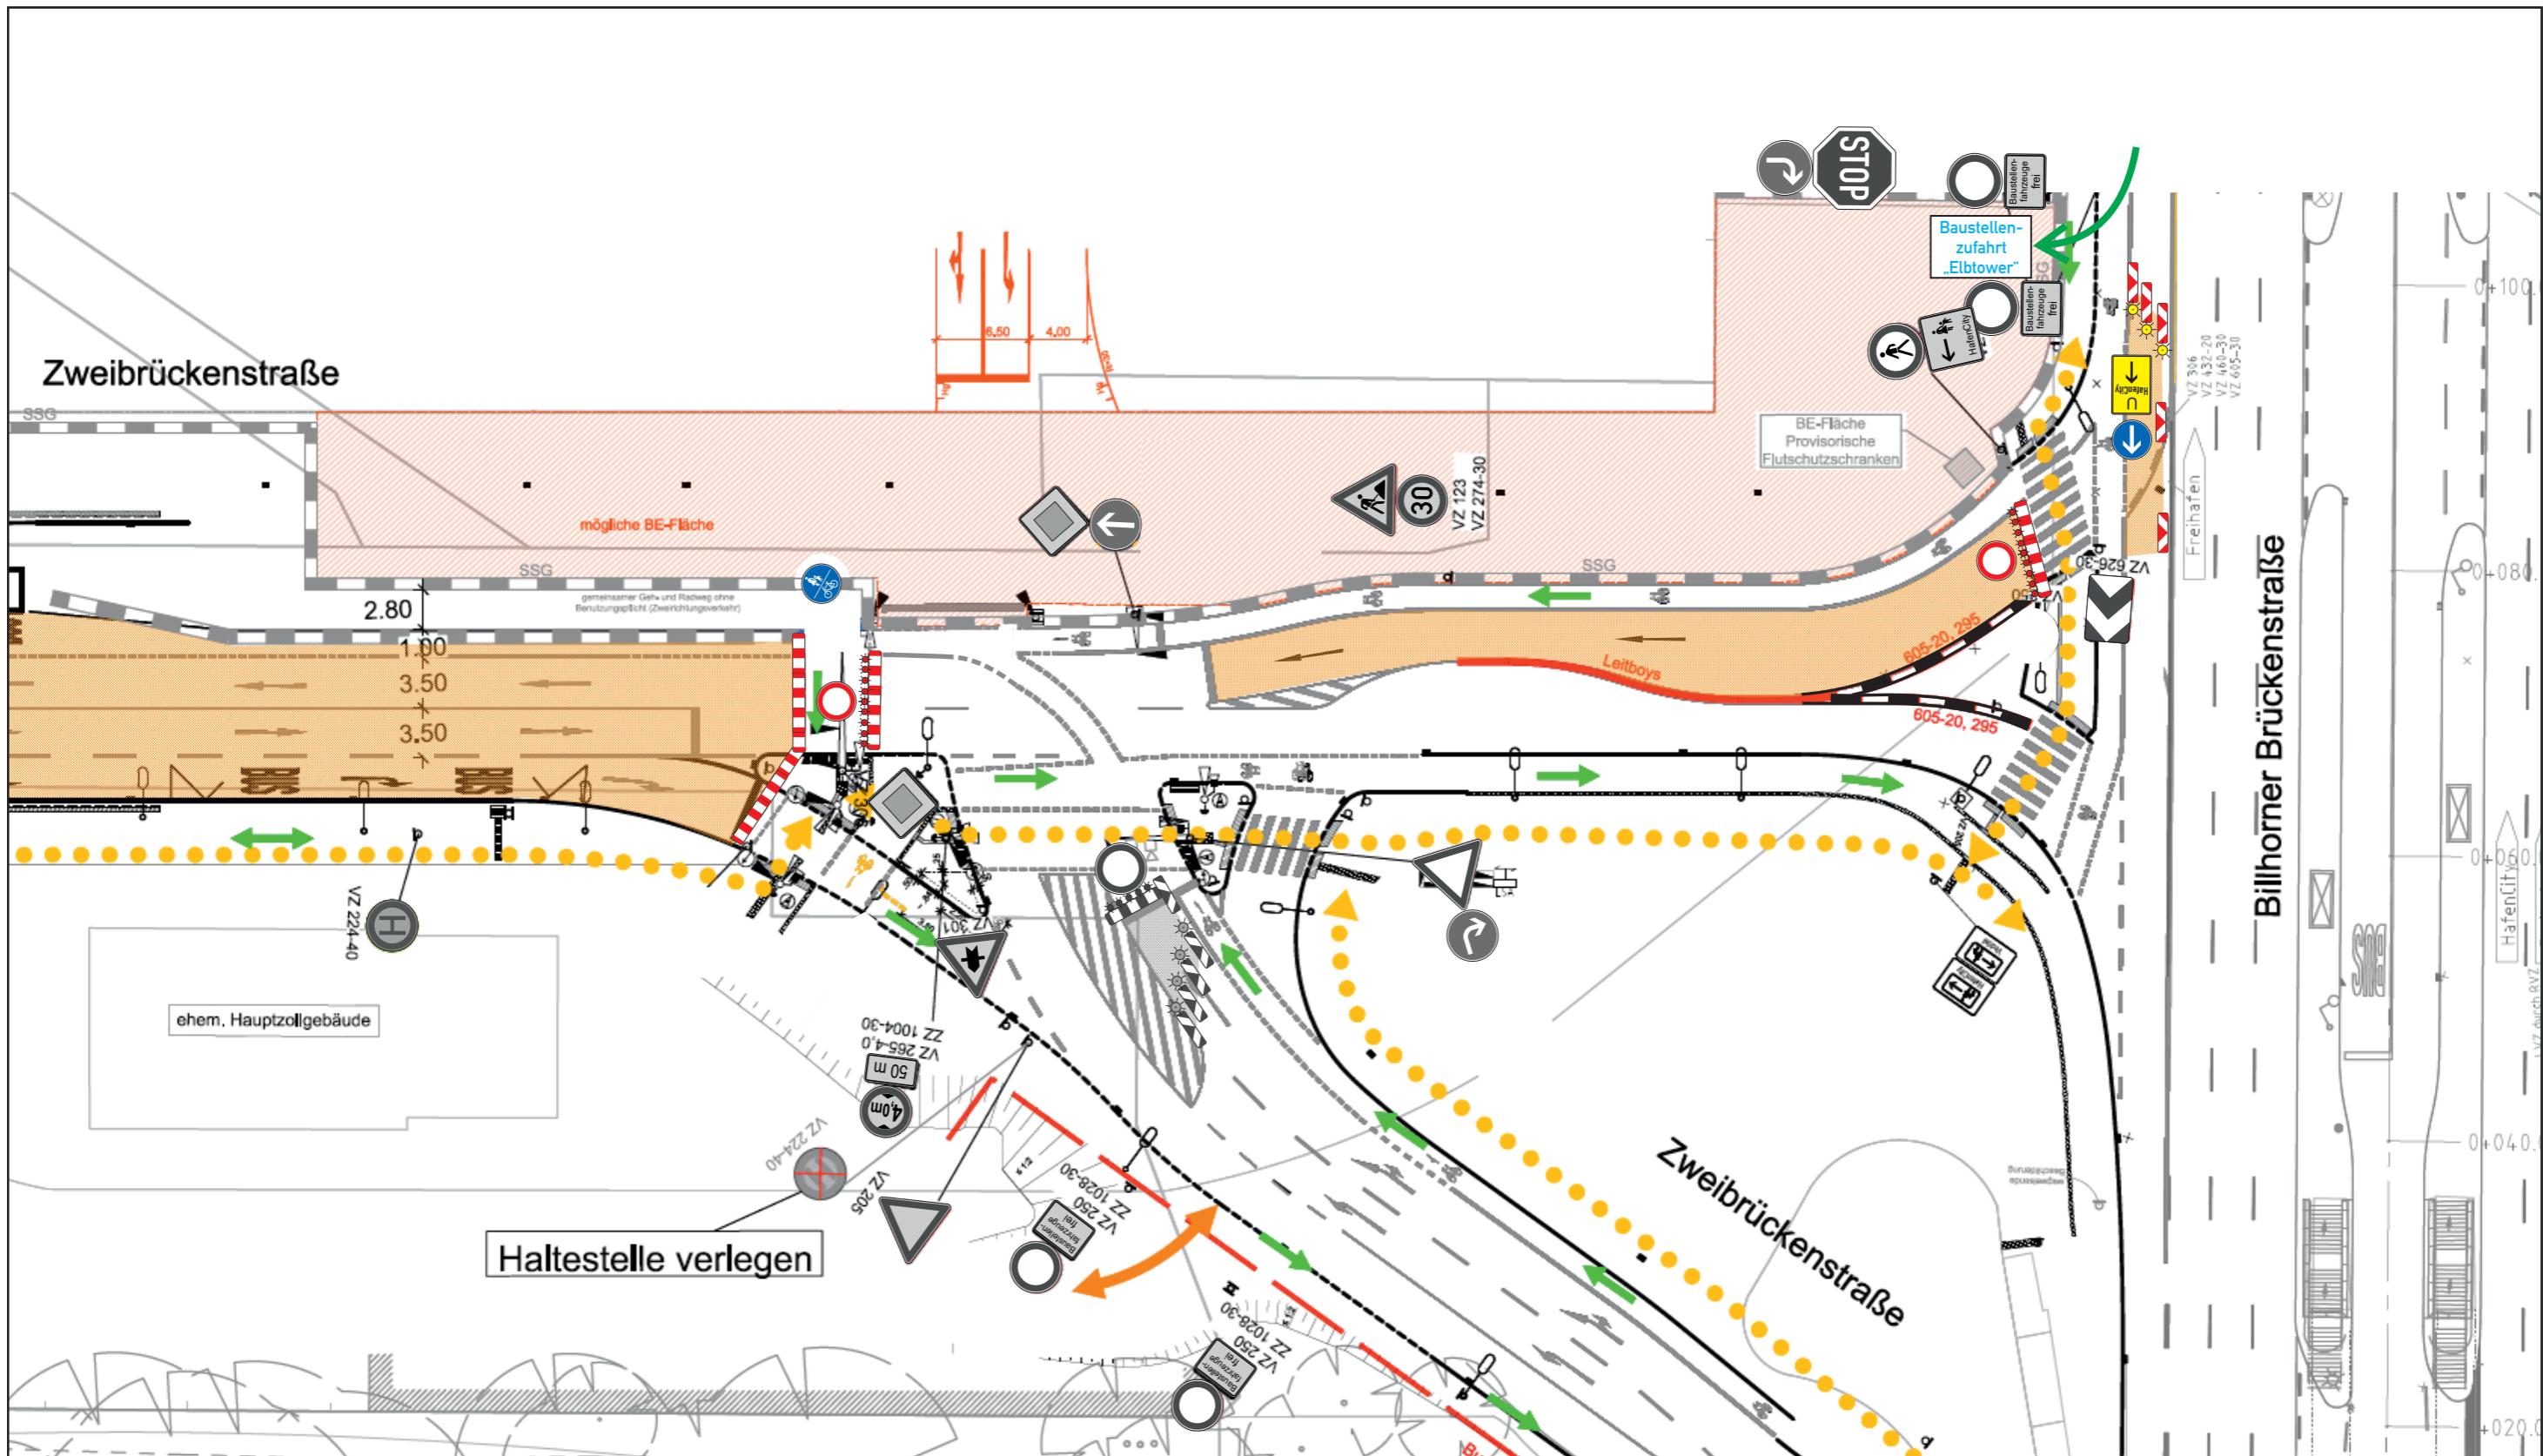


Projekt	Zweibrückenstraße, Hamburg		
Regelplan	- Instandhaltungsmaßnahme -		
Zeitraum vom:	Vom 22.05.2023, 22:00 Uhr	Maßstab	k. A.
Zeitraum bis:	bis 23.05.2023, 05:00 Uhr	Blatt-Nr.	1
Auftraggeber	DB Station & Service AG	Datum	09.05.2023
Auftragnehmer	-	Name	M. Penndorf
Auftragnehmer	-	Datei	-






Projekt	Zweibrückenstraße, Hamburg		
Projekt-Nr.	- Instandhaltungsmaßnahme -		
Projekt- beschreibung	Vom 22.05.2023, 22:00 Uhr	Maßstab	k.A.
	bis 23.05.2023, 05:00 Uhr	Blatt-Nr.	3
Auftraggeber	DB Station & Service AG	Datum	09.05.2023
Auftrag- nehmer	-	Name	M. Penndorf
	-	Datei	

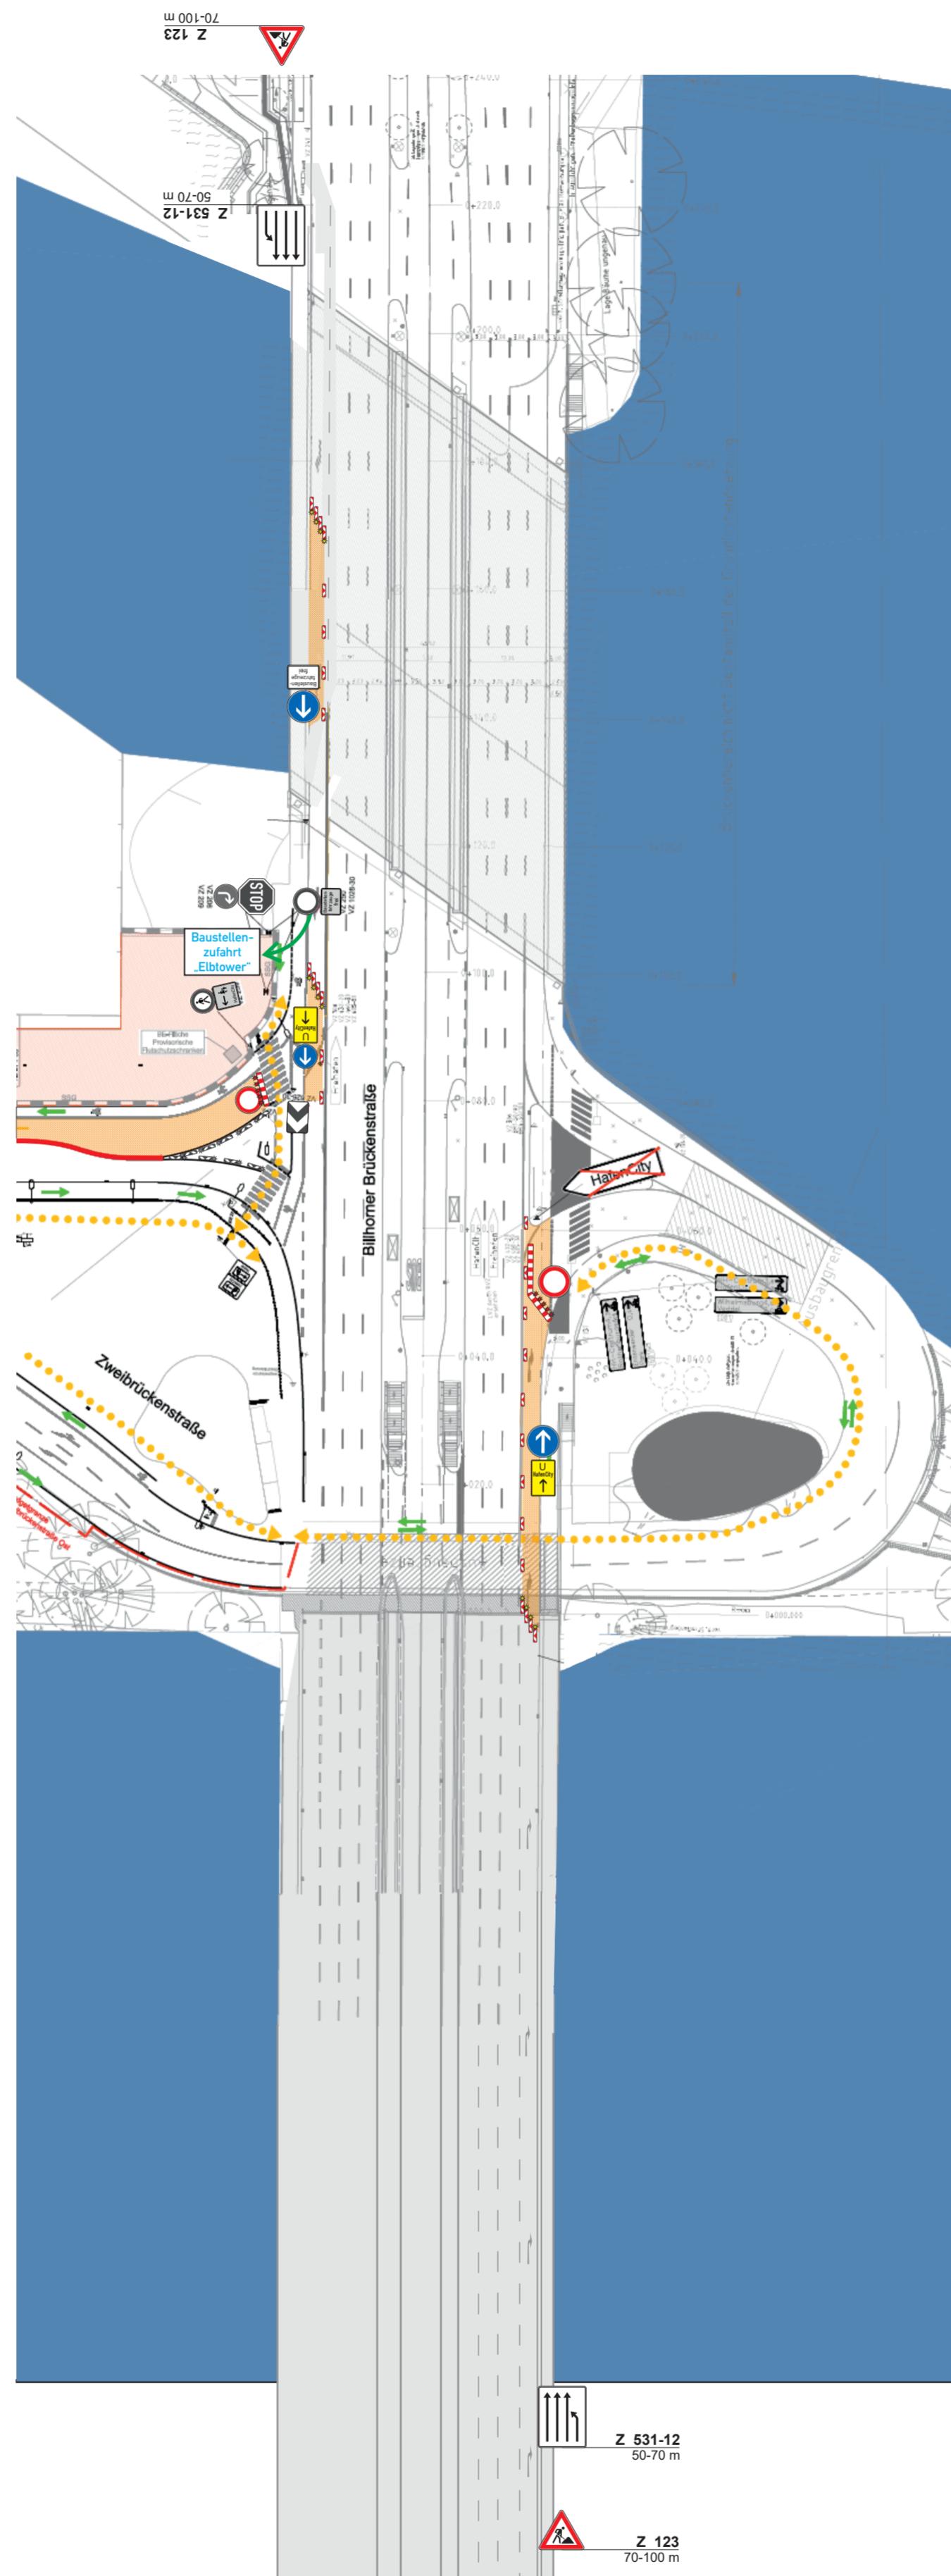

Projekt	Zweibrückenstraße, Hamburg		
Projekt-Nr.	- Instandhaltungsmaßnahme -		
Projekt- beschreibung	Vom 22.05.2023, 22:00 Uhr bis 23.05.2023, 05:00 Uhr	Maßstab	k.A.
Auftraggeber	DB Station & Service AG	Blatt-Nr.	4
Auftrag- nehmer	-	Datum	09.05.2023
		Name	M. Penndorf
			-
		Datei	

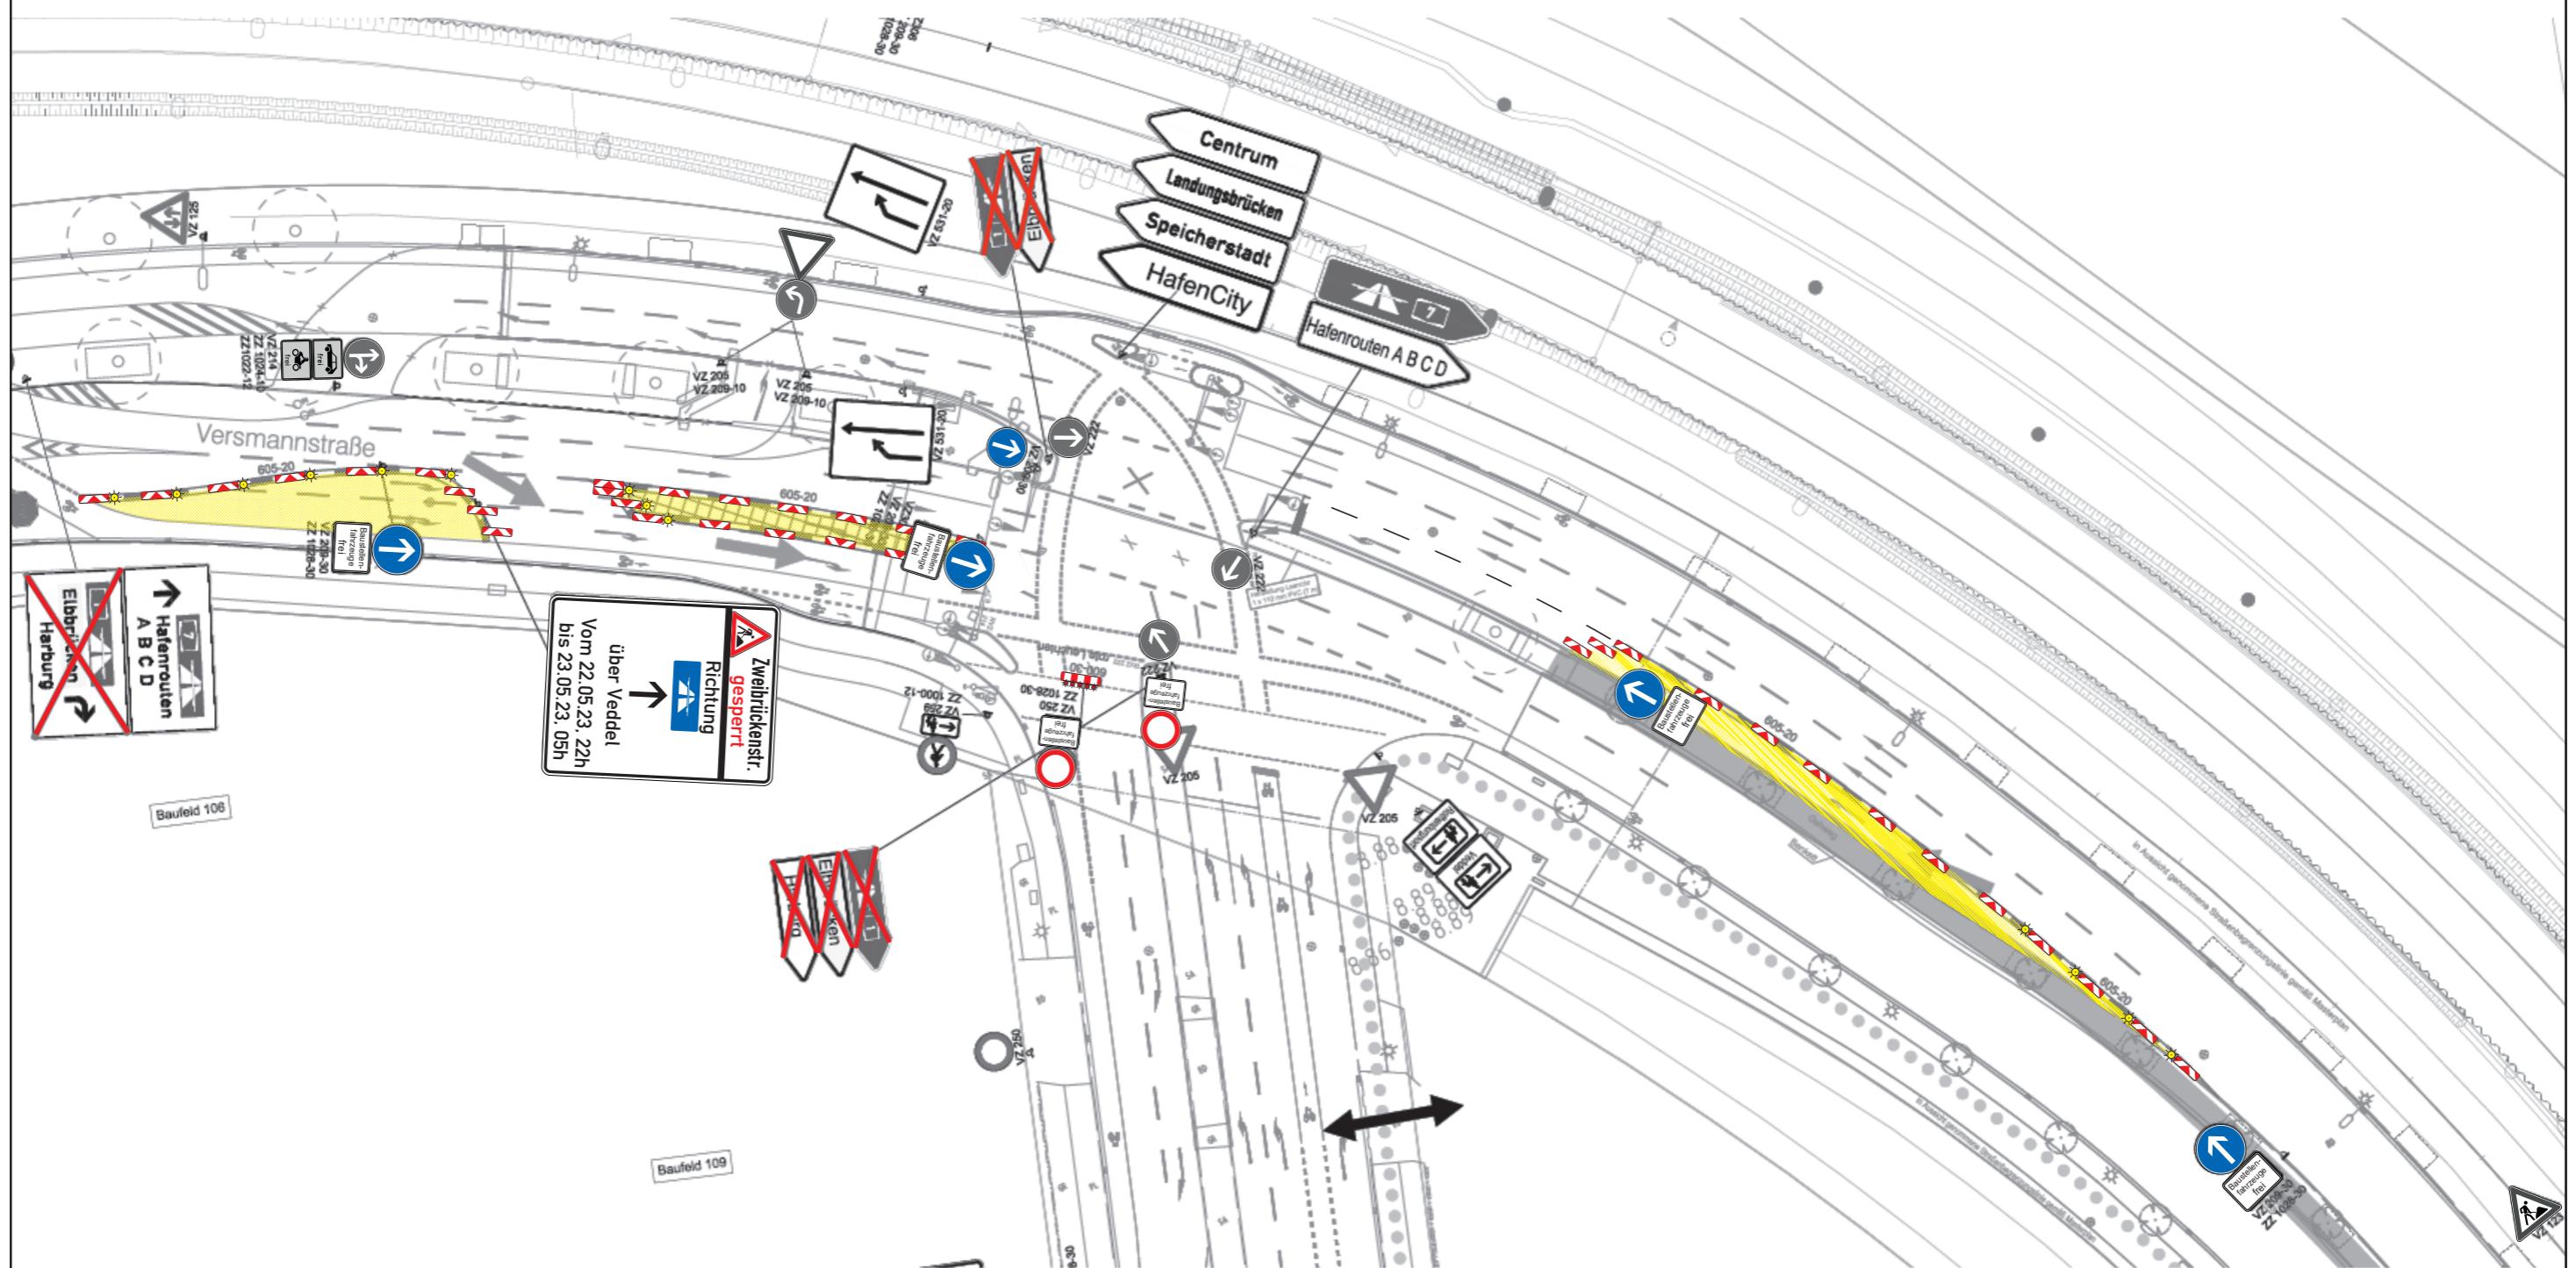

Projekt	ZweiBrückenstraße, Hamburg		
Projekt-Nr.	- Instandhaltungsmaßnahmen -		Maßstab
Projekt- beschreibung	Vom 22.05.2023, 22:00 Uhr	Blatt-Nr.	5
	bis 23.05.2023, 05:00 Uhr	Datum	09.05.2023
Auftraggeber	DB Service & Station AG	Name	M. Penndorf
Auftrag- nehmer	-		-
	-	Datei	