


HAFENASSEMBLAGE

Nachhaltigkeitsstrategien





Planungsstrategie

HAFENCITY
BAUFELD 108

KENNZAHL
1002

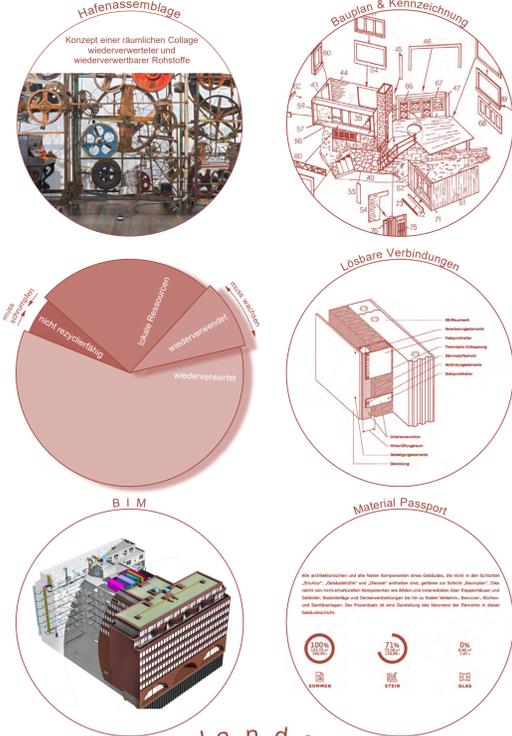


Visualisierungen
Petersen-Kai

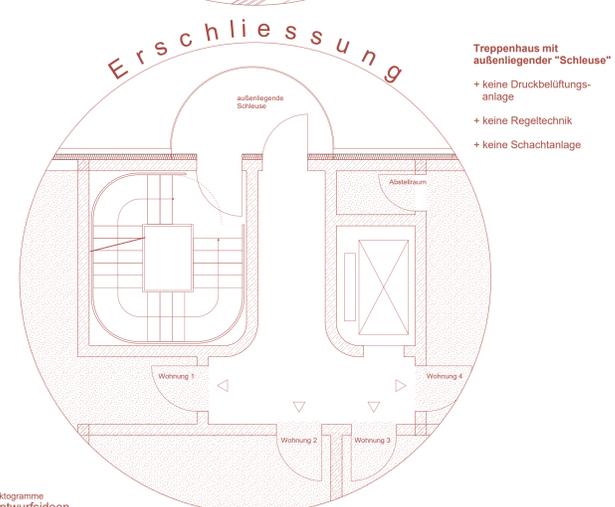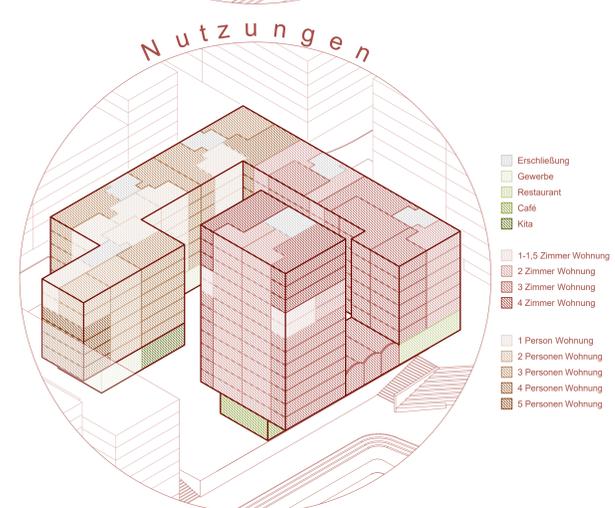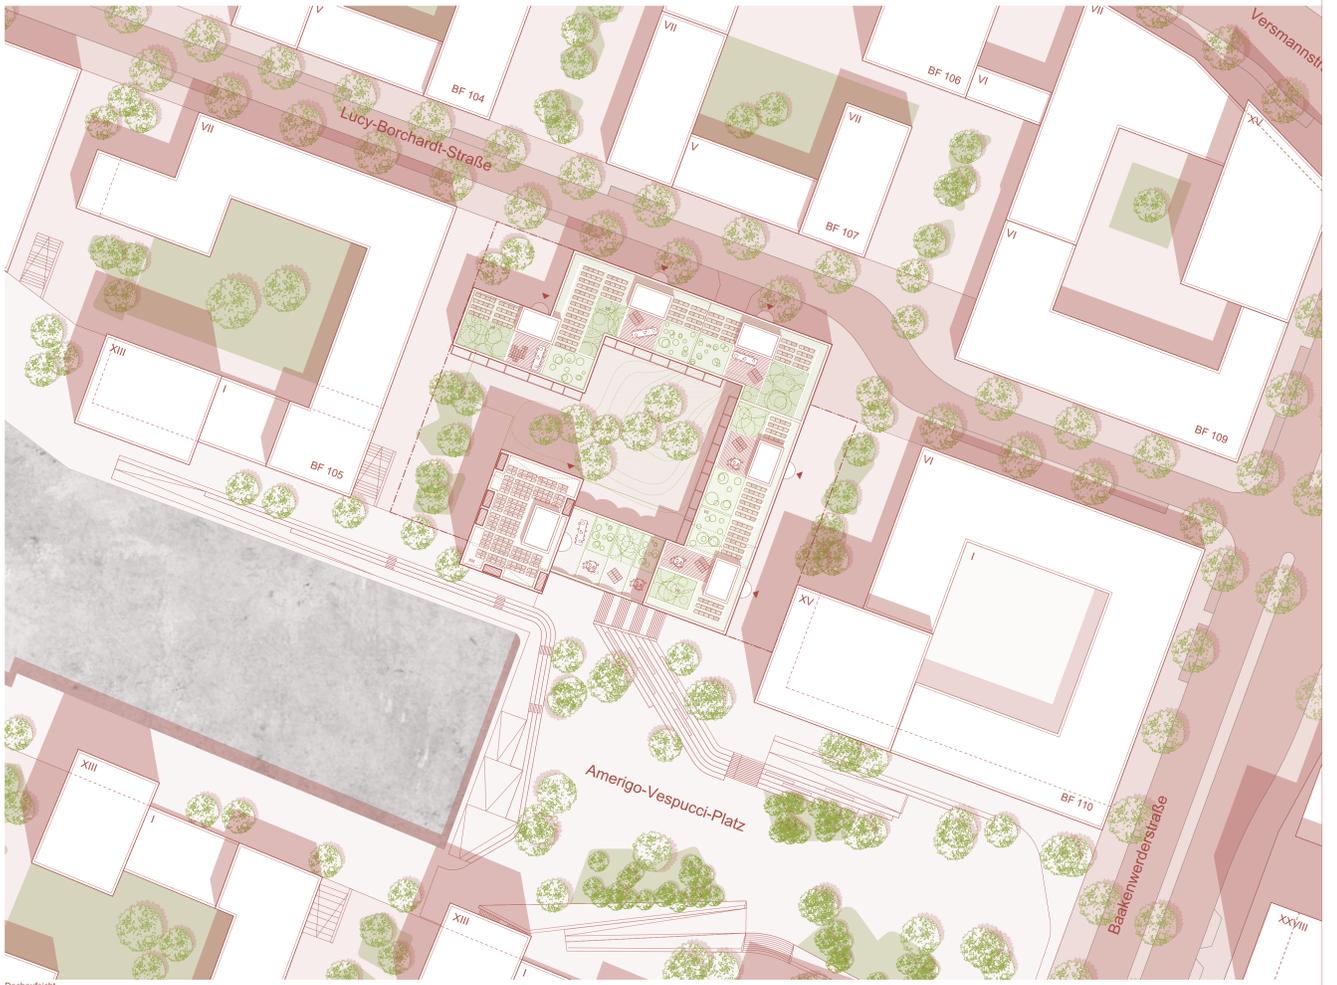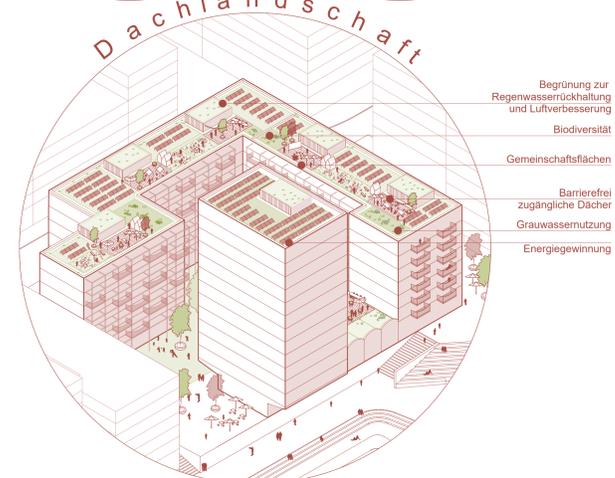



Ansichten
Ansicht West 1:200

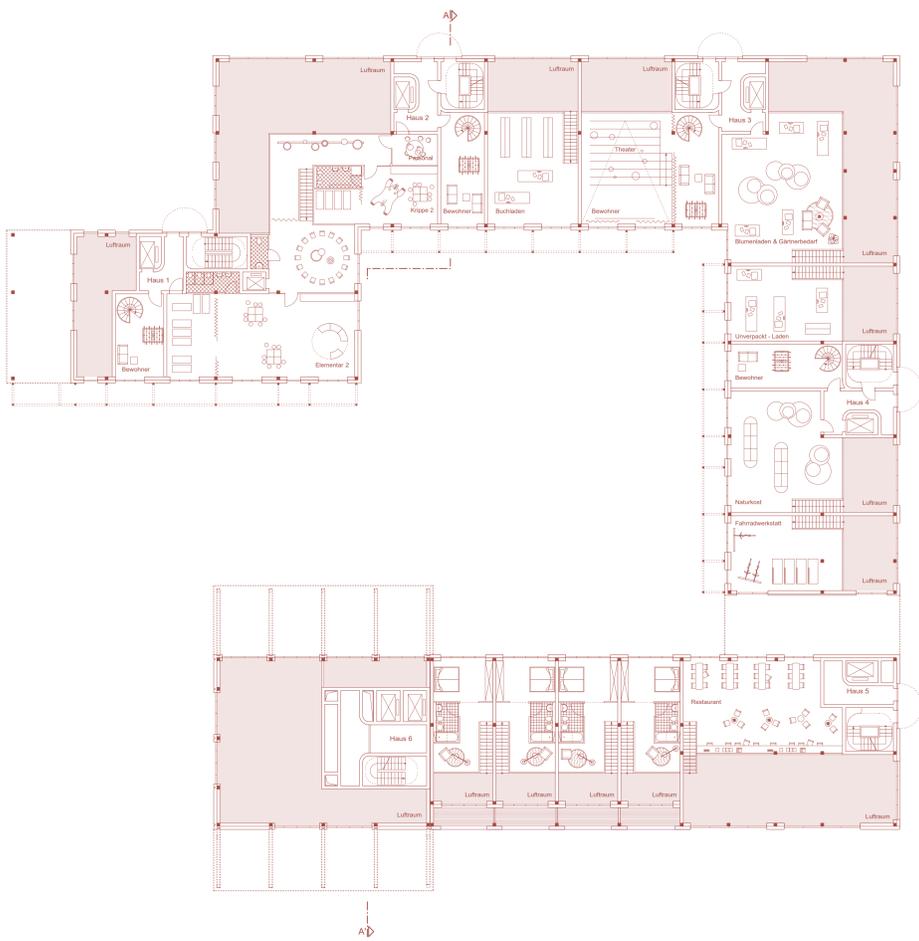

Grundriss
Grundriss Zwischengeschoss 1:200





Grundriss
Grundriss Regelgeschoss 1:200



Schnitte
Schnitt A-A' 1:200



Visualisierungen
Lucy-Borchardt-Straße

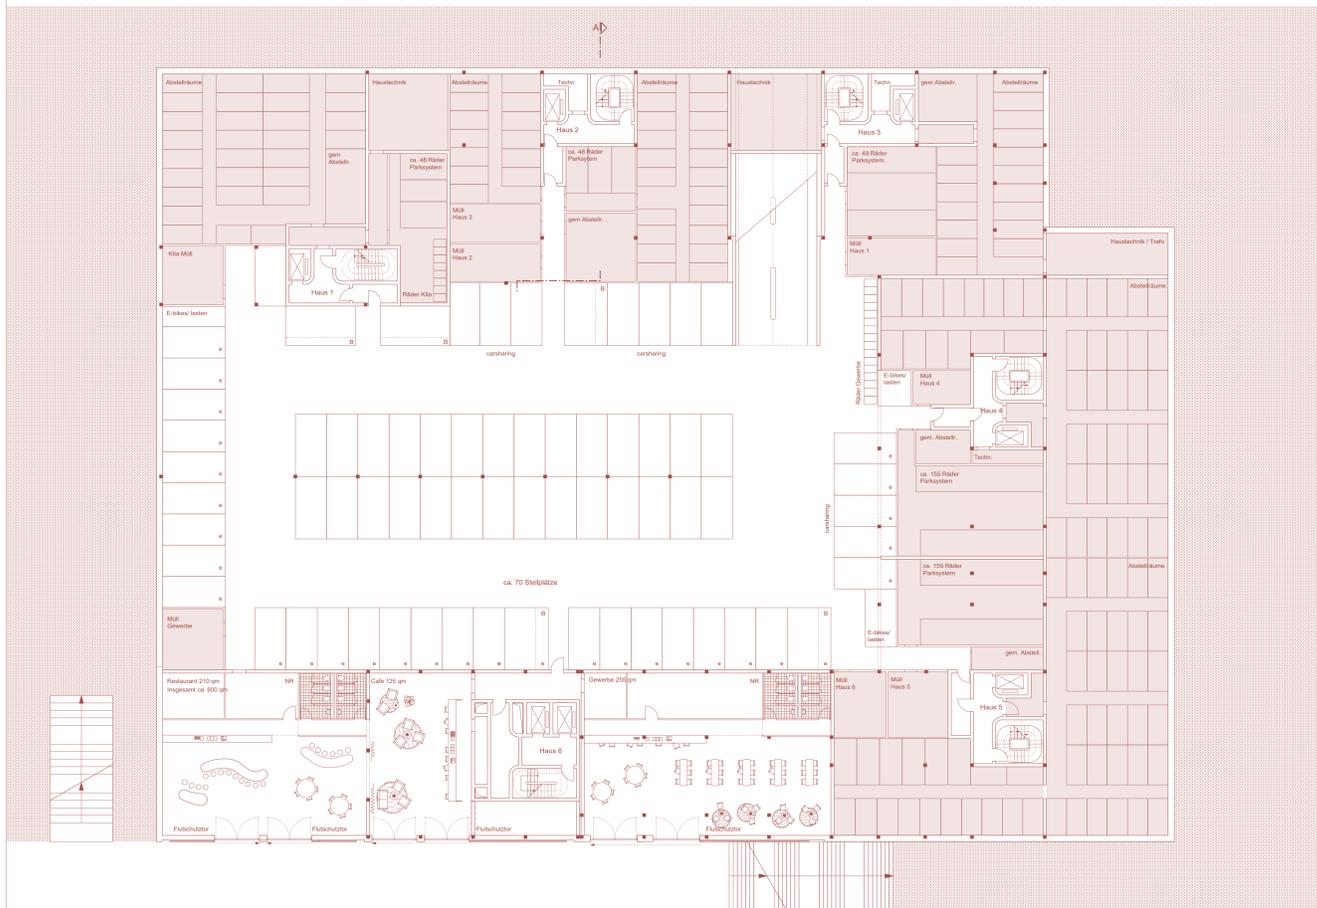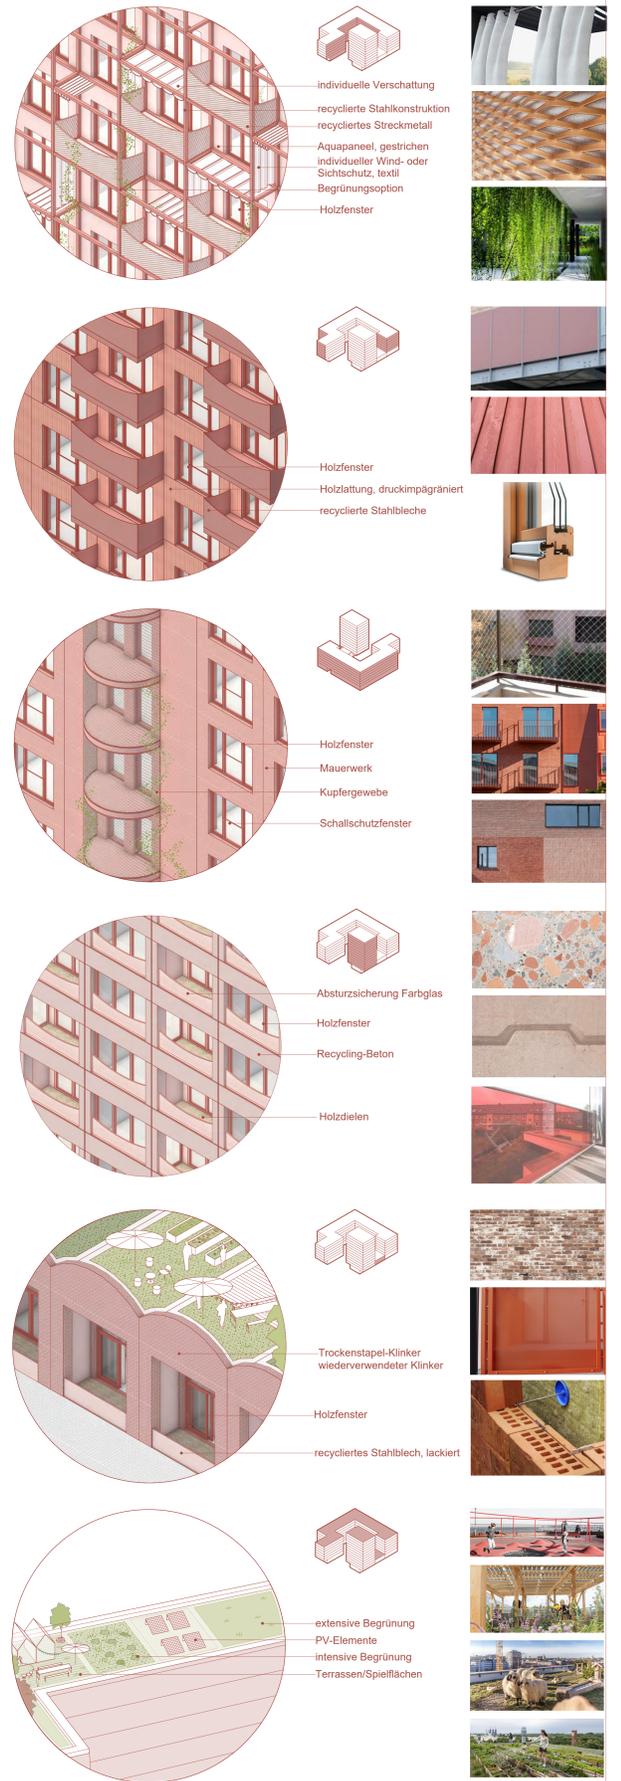

Grundriss
Grundriss Untergeschoss 1:200

