

Legende:

-  Absperrmaterial
-  bestehende Absperrmaterialien
-  neu aufzustellende Beschilderung
-  bestehende Beschilderung
-  Übergeordneter Verkehr (Kfz)
-  Laufstrecke HafenCity Run
-  Baustellenzufahrt
-  veranstaltungsbezogener Verkehr
-  Ordner
-  Tiefgaragen-Zufahrten
-  Fußgängerführung
-  Baufeld

Auftraggeber:

HAFENCITY HAMBURG GMBH
 Osakaallee 11, 20457 Hamburg
 Tel.: 040/374726-0 Fax: 040/374726-26



Baumaßnahme: Innere Erschließung HafenCity
 Hamburg HafenCity Run 2023

VORABZUG

Planinhalt: Streckenführung
 Verkehrsführung während der Veranstaltung (03.06.23), Ausschnitt 2


Plaverfasser:



Zeichnungsnummer:
2022189-15-004

Maßstab:
1:500

Erstellt: 10.11.2022 Bearbeitet: CS/HB/PNa
 Letzte Änderung: 03.04.2023 Gezeichnet: KSc/FHa

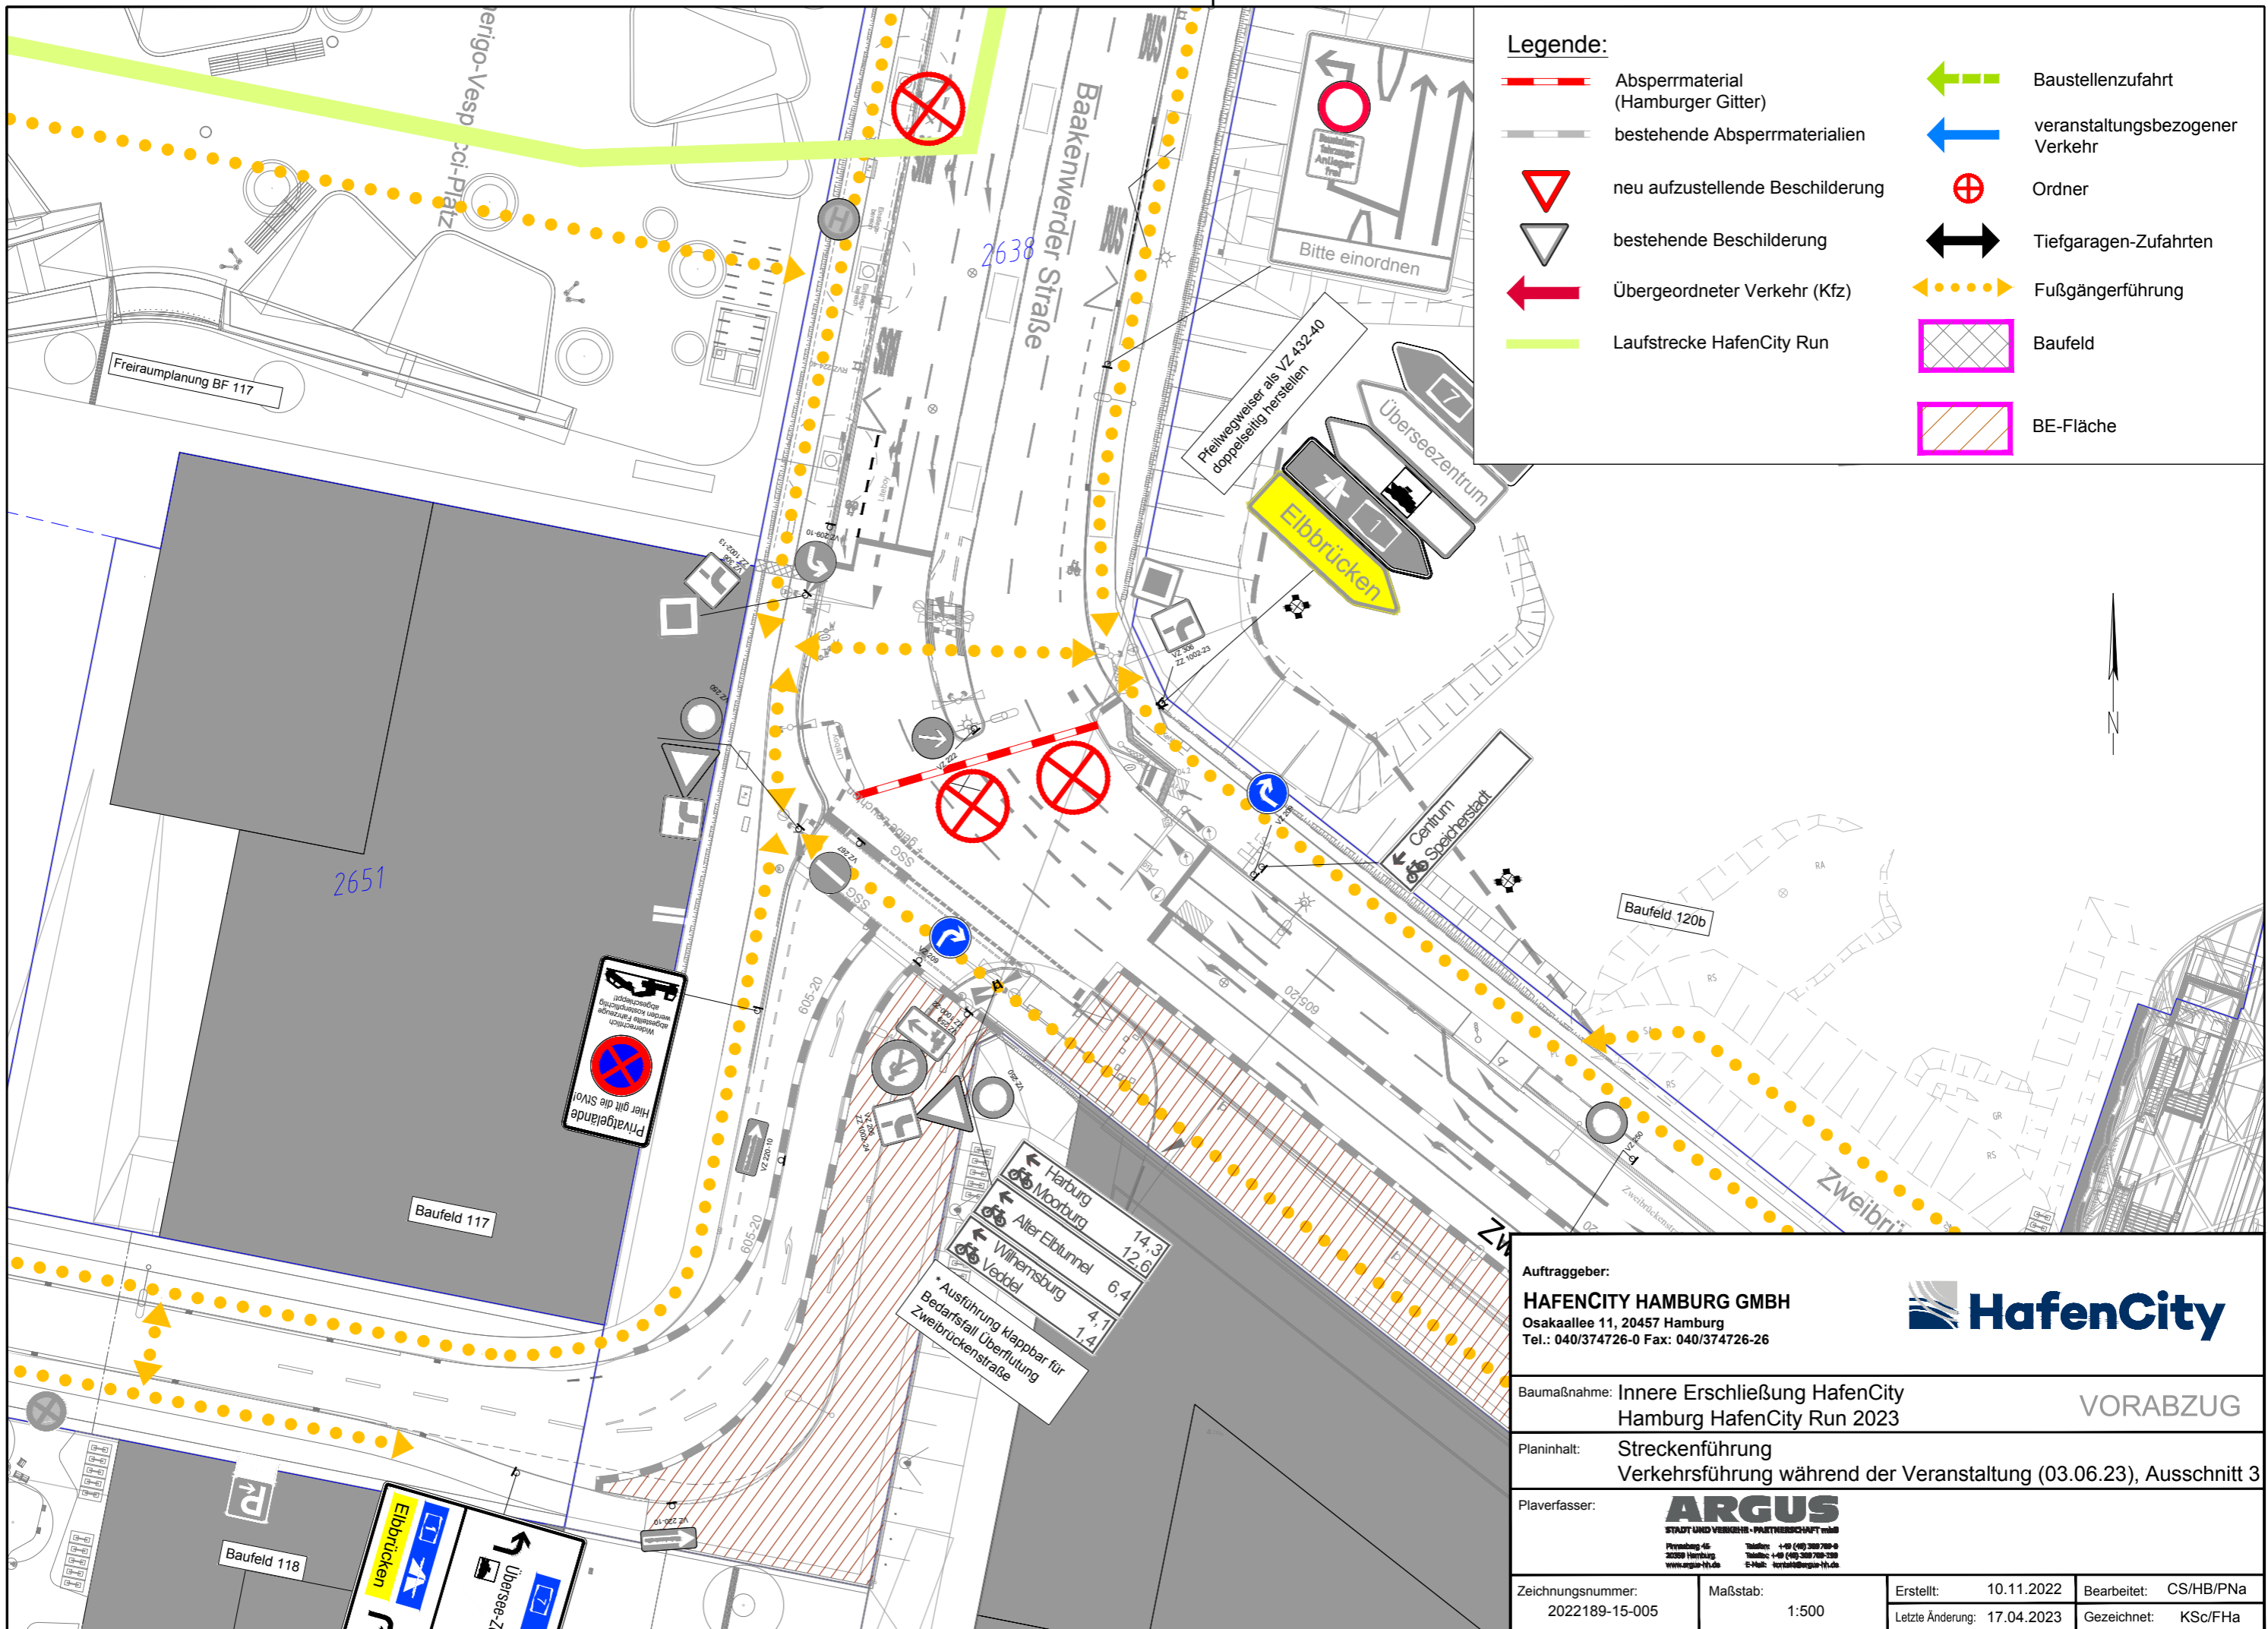


Legende:

- Absperrmaterial (Hamburger Gitter)
- bestehende Absperrmaterialien
- neu aufzustellende Beschilderung
- bestehende Beschilderung
- Übergeordneter Verkehr (Kfz)
- Laufstrecke HafenCity Run
- Baustellenzufahrt
- veranstaltungsbezogener Verkehr
- Ordner
- Tiefgaragen-Zufahrten
- Fußgängerführung
- Baufeld
- BE-Fläche

Privatgelände
Hier gilt die SIVo!

← Harburg 14,3
 ← Moorburg 12,6
 ← Alter Elbtunnel 6,4
 ← Wilhelmsburg 4,1
 ← Veddel 1,4
 * Ausführung Klappbar für
 Bedarfsfall Überflutung
 Zweibrückenstraße

Auftraggeber: HAFENCITY HAMBURG GMBH Osakaallee 11, 20457 Hamburg Tel.: 040/374726-0 Fax: 040/374726-26			
Baumaßnahme: Innere Erschließung HafenCity Hamburg HafenCity Run 2023		VORABZUG	
Planinhalt: Streckenführung Verkehrsführung während der Veranstaltung (03.06.23), Ausschnitt 3			
Plaverfasser:			
Zeichnungsnummer: 2022189-15-005	Maßstab: 1:500	Erstellt: 10.11.2022 Letzte Änderung: 17.04.2023	Bearbeitet: CS/HB/PNa Gezeichnet: KSc/FHa

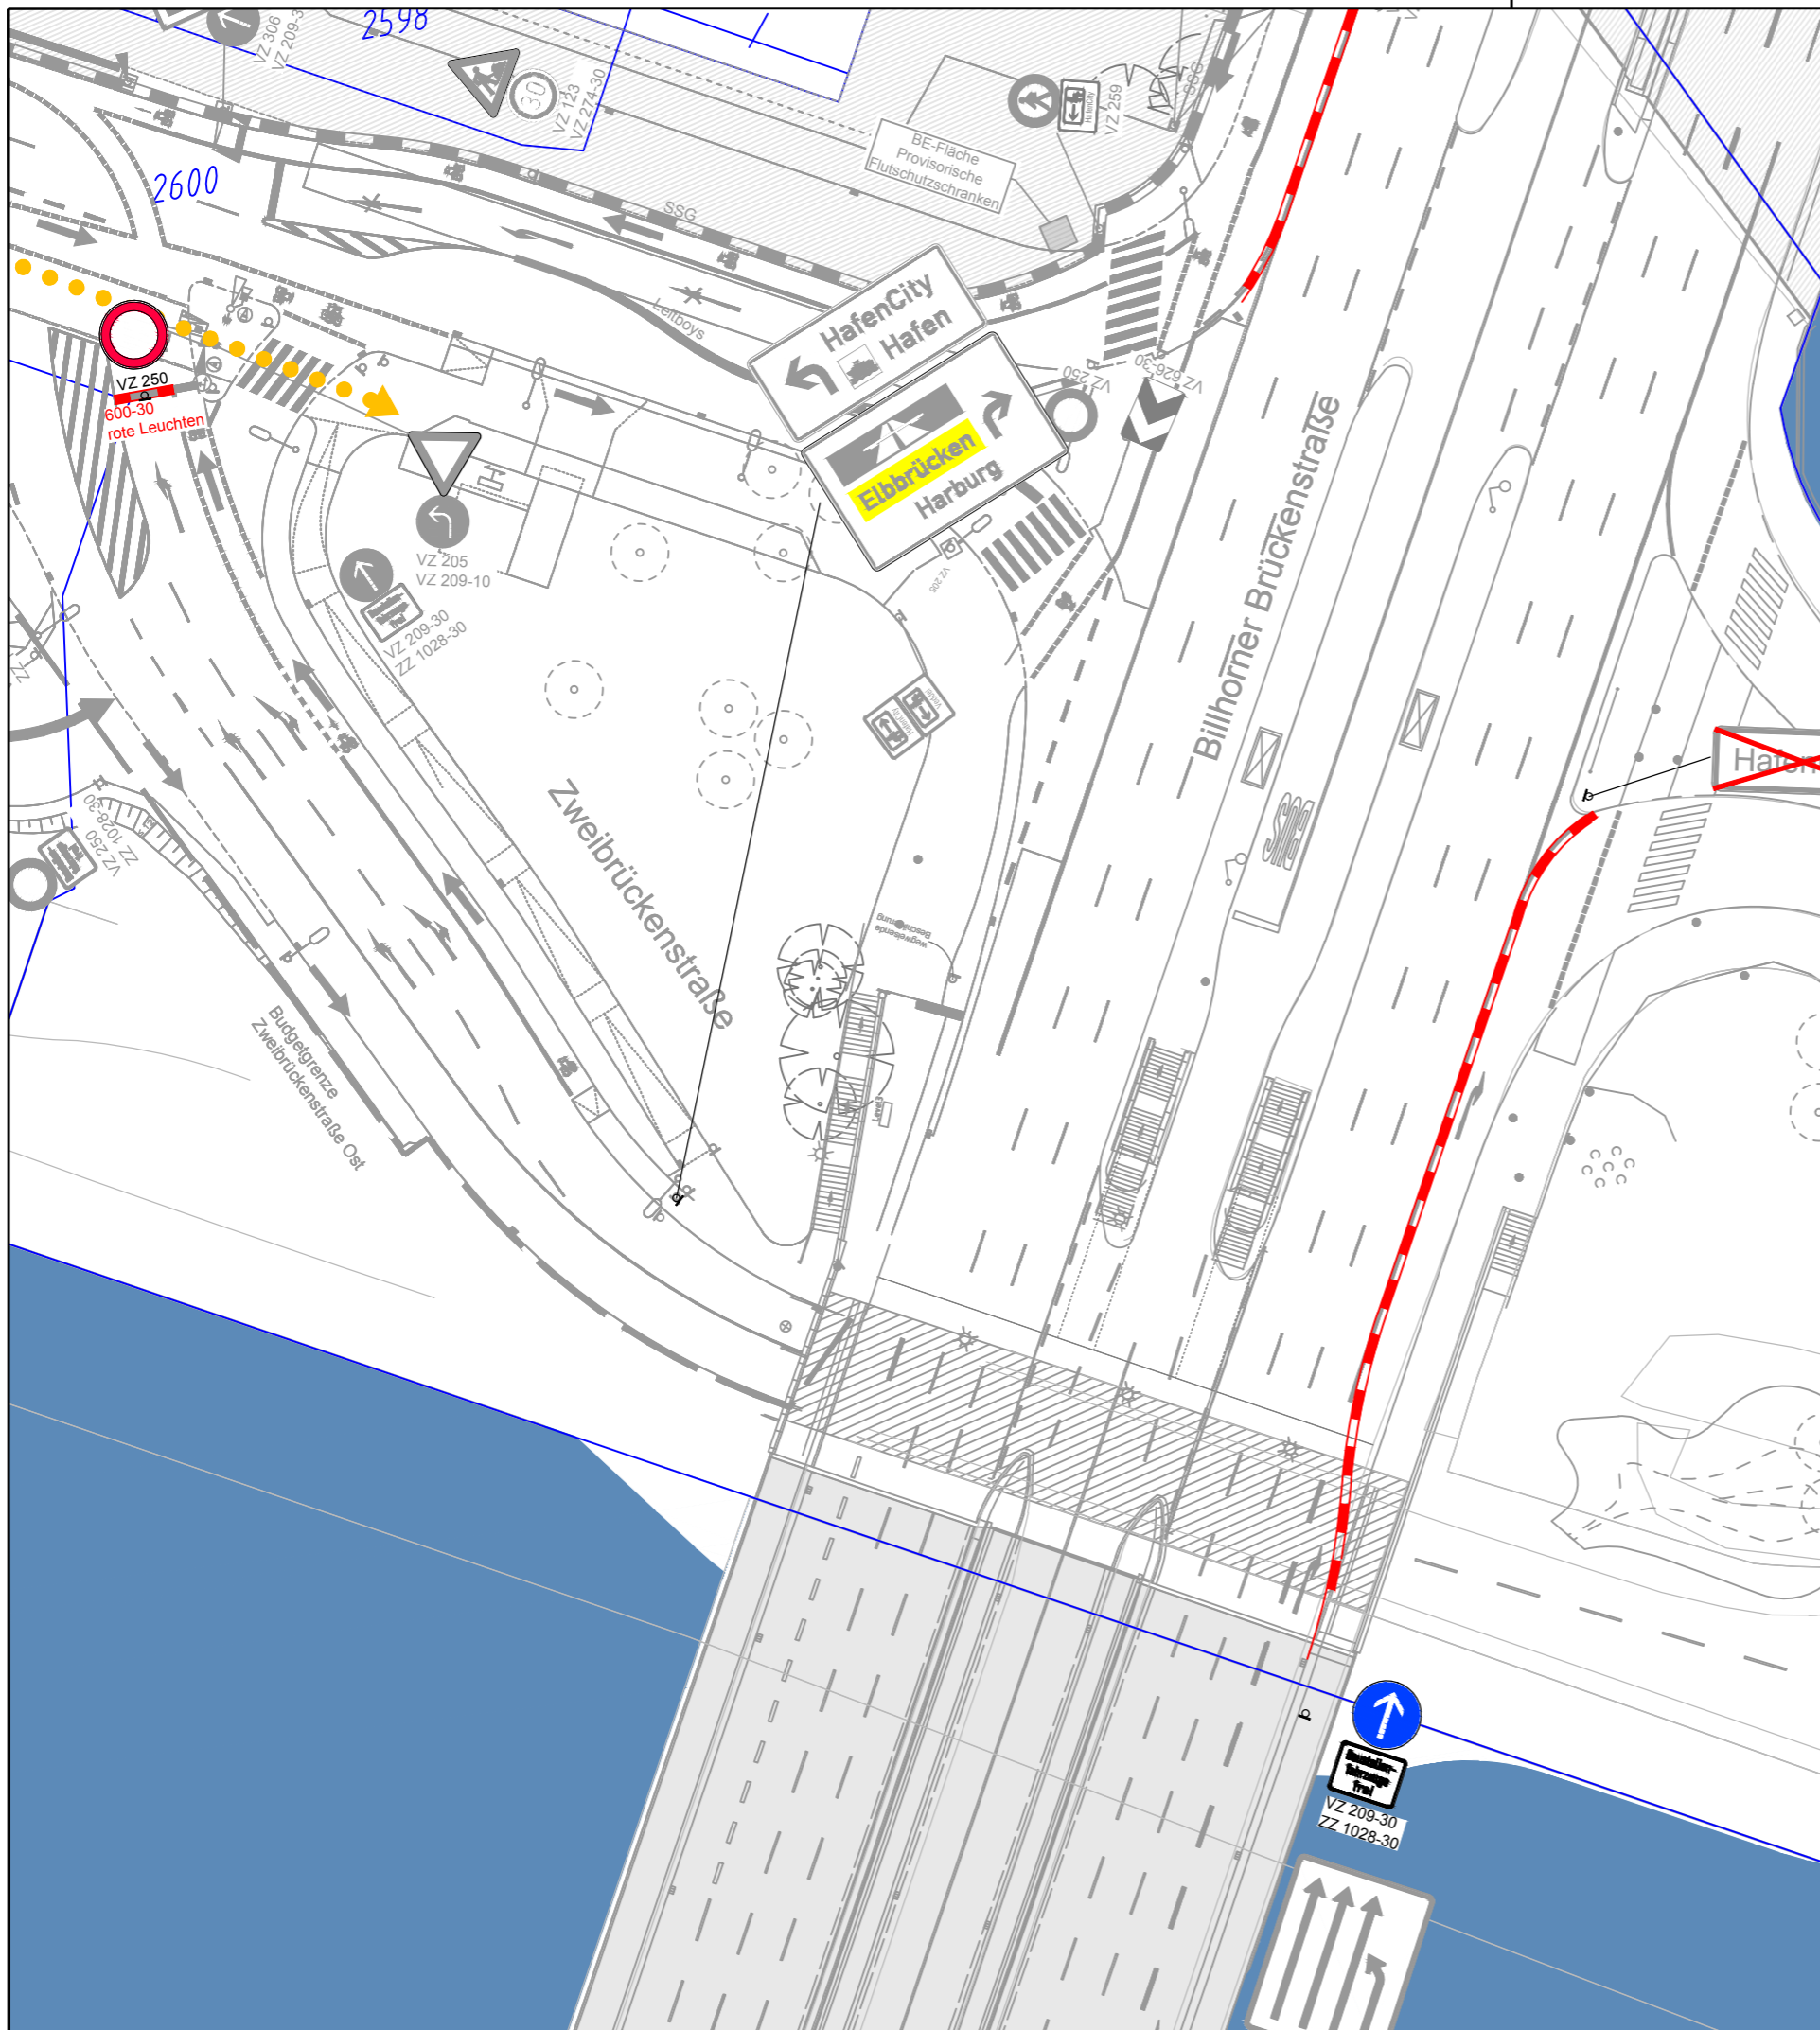

Legende:

-  Absperrmaterial
-  bestehende Absperrmaterialien
-  neu aufzustellende Beschilderung
-  bestehende Beschilderung
-  Übergeordneter Verkehr (Kfz)
-  Laufstrecke HafenCity Run
-  Baustellenzufahrt
-  veranstaltungsbezogener Verkehr
-  Ordner
-  Tiefgaragen-Zufahrten
-  Fußgängerführung
-  Baufeld

Auftraggeber:

HAFENCITY HAMBURG GMBH
 Osakaallee 11, 20457 Hamburg
 Tel.: 040/374726-0 Fax: 040/374726-26



Baumaßnahme: Innere Erschließung HafenCity
 Hamburg HafenCity Run 2023

VORABZUG

Planinhalt: Streckenführung
 Verkehrsführung während der Veranstaltung (03.06.23), Ausschnitt 4

Plaverfasser:




Zeichnungsnummer:
2022189-15-006

Maßstab:
1:500

Erstellt: 10.11.2022	Bearbeitet: CS/HB/PNa
Letzte Änderung: 03.04.2023	Gezeichnet: KSc/FHa

Legende:

-  Absperrmaterial
-  bestehende Absperrmaterialien
-  neu aufzustellende Beschilderung
-  bestehende Beschilderung
-  Übergeordneter Verkehr (Kfz)
-  Baustellenzufahrt
-  veranstaltungsbezogener Verkehr
-  Ordner
-  Tiefgaragen-Zufahrten
-  Fußgängerführung
-  Laufstrecke HafenCity Run
-  Baufeld

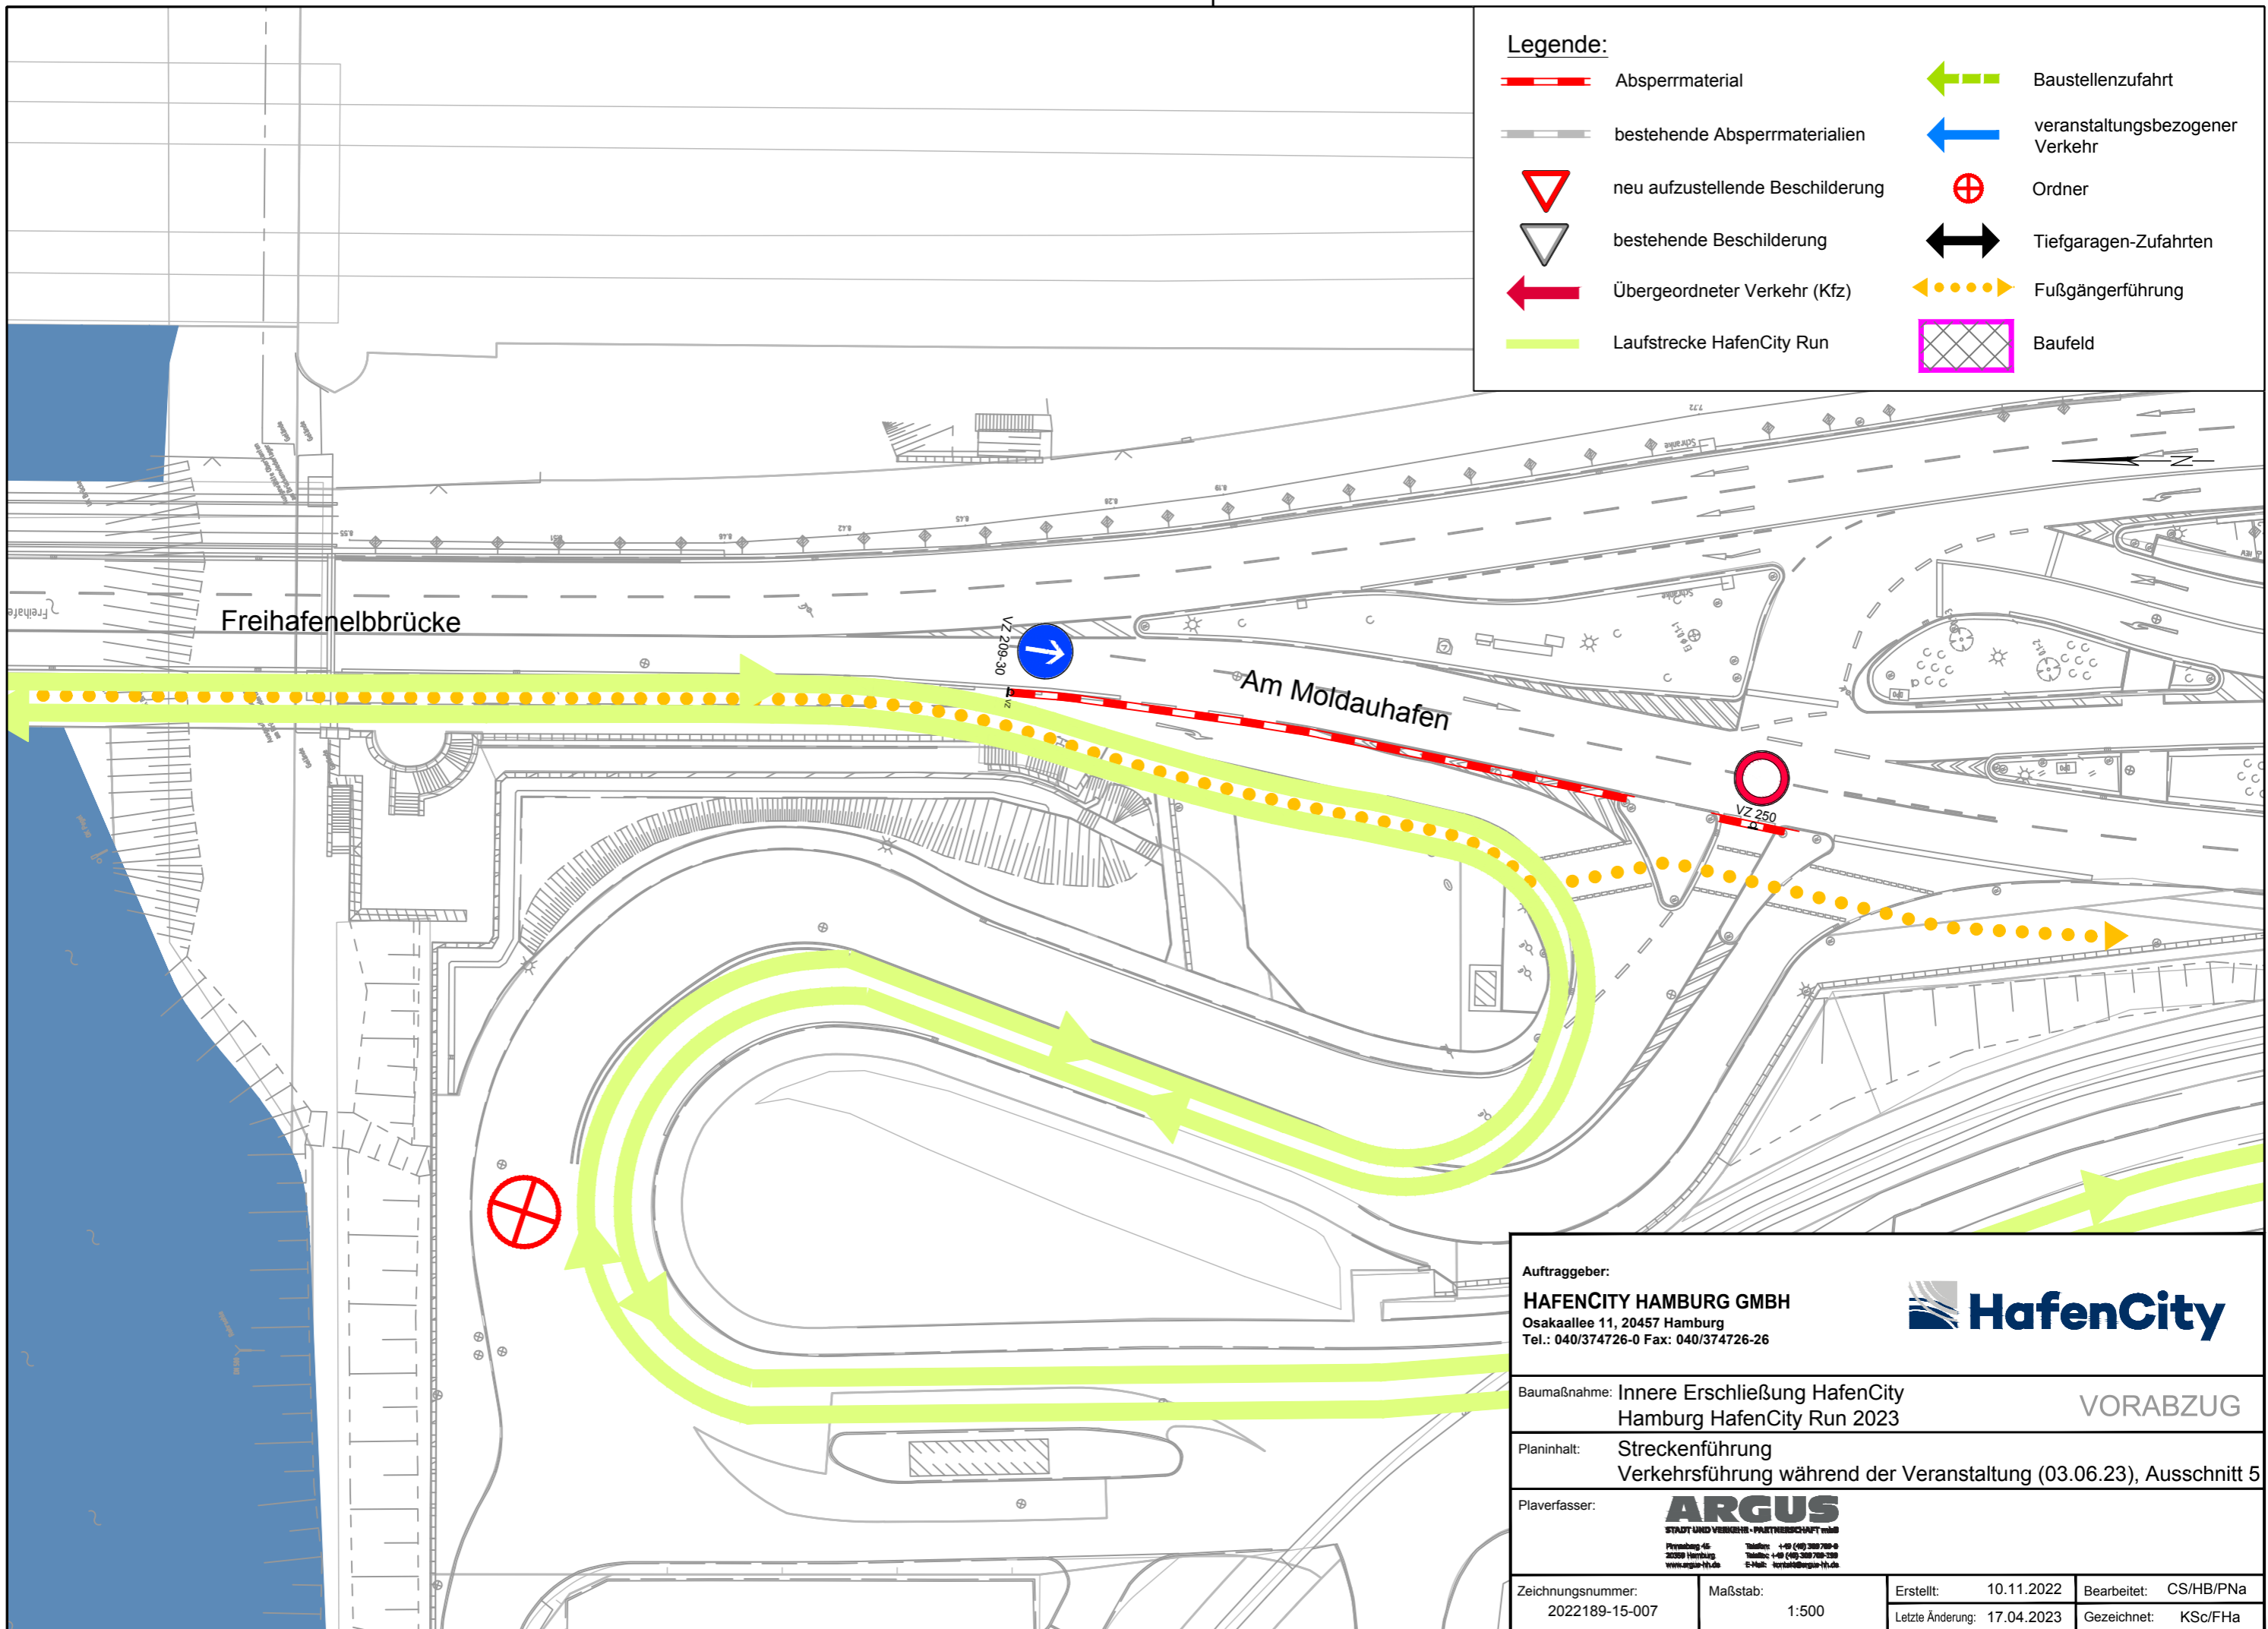

Auftraggeber: HAFENCITY HAMBURG GMBH Osakaallee 11, 20457 Hamburg Tel.: 040/374726-0 Fax: 040/374726-26		
Baumaßnahme: Innere Erschließung HafenCity Hamburg HafenCity Run 2023		VORABZUG
Planinhalt: Streckenführung Verkehrsführung während der Veranstaltung (03.06.23), Ausschnitt 5		
Plaverfasser:		 <small>STADT UND VERKEHR - PARTNERSCHAFT mbH</small> <small>Pinneberg 45 Hamburg 45</small> <small>Telefon: +49 (0) 388 789-0</small> <small>20359 Hamburg</small> <small>Telefax: +49 (0) 388 789-228</small> <small>www.argus-ht.de</small> <small>E-Mail: kontakt@argus-ht.de</small>
Zeichnungsnummer: 2022189-15-007	Maßstab: 1:500	Erstellt: 10.11.2022 Bearbeitet: CS/HB/PNa Letzte Änderung: 17.04.2023 Gezeichnet: KSc/FHa