


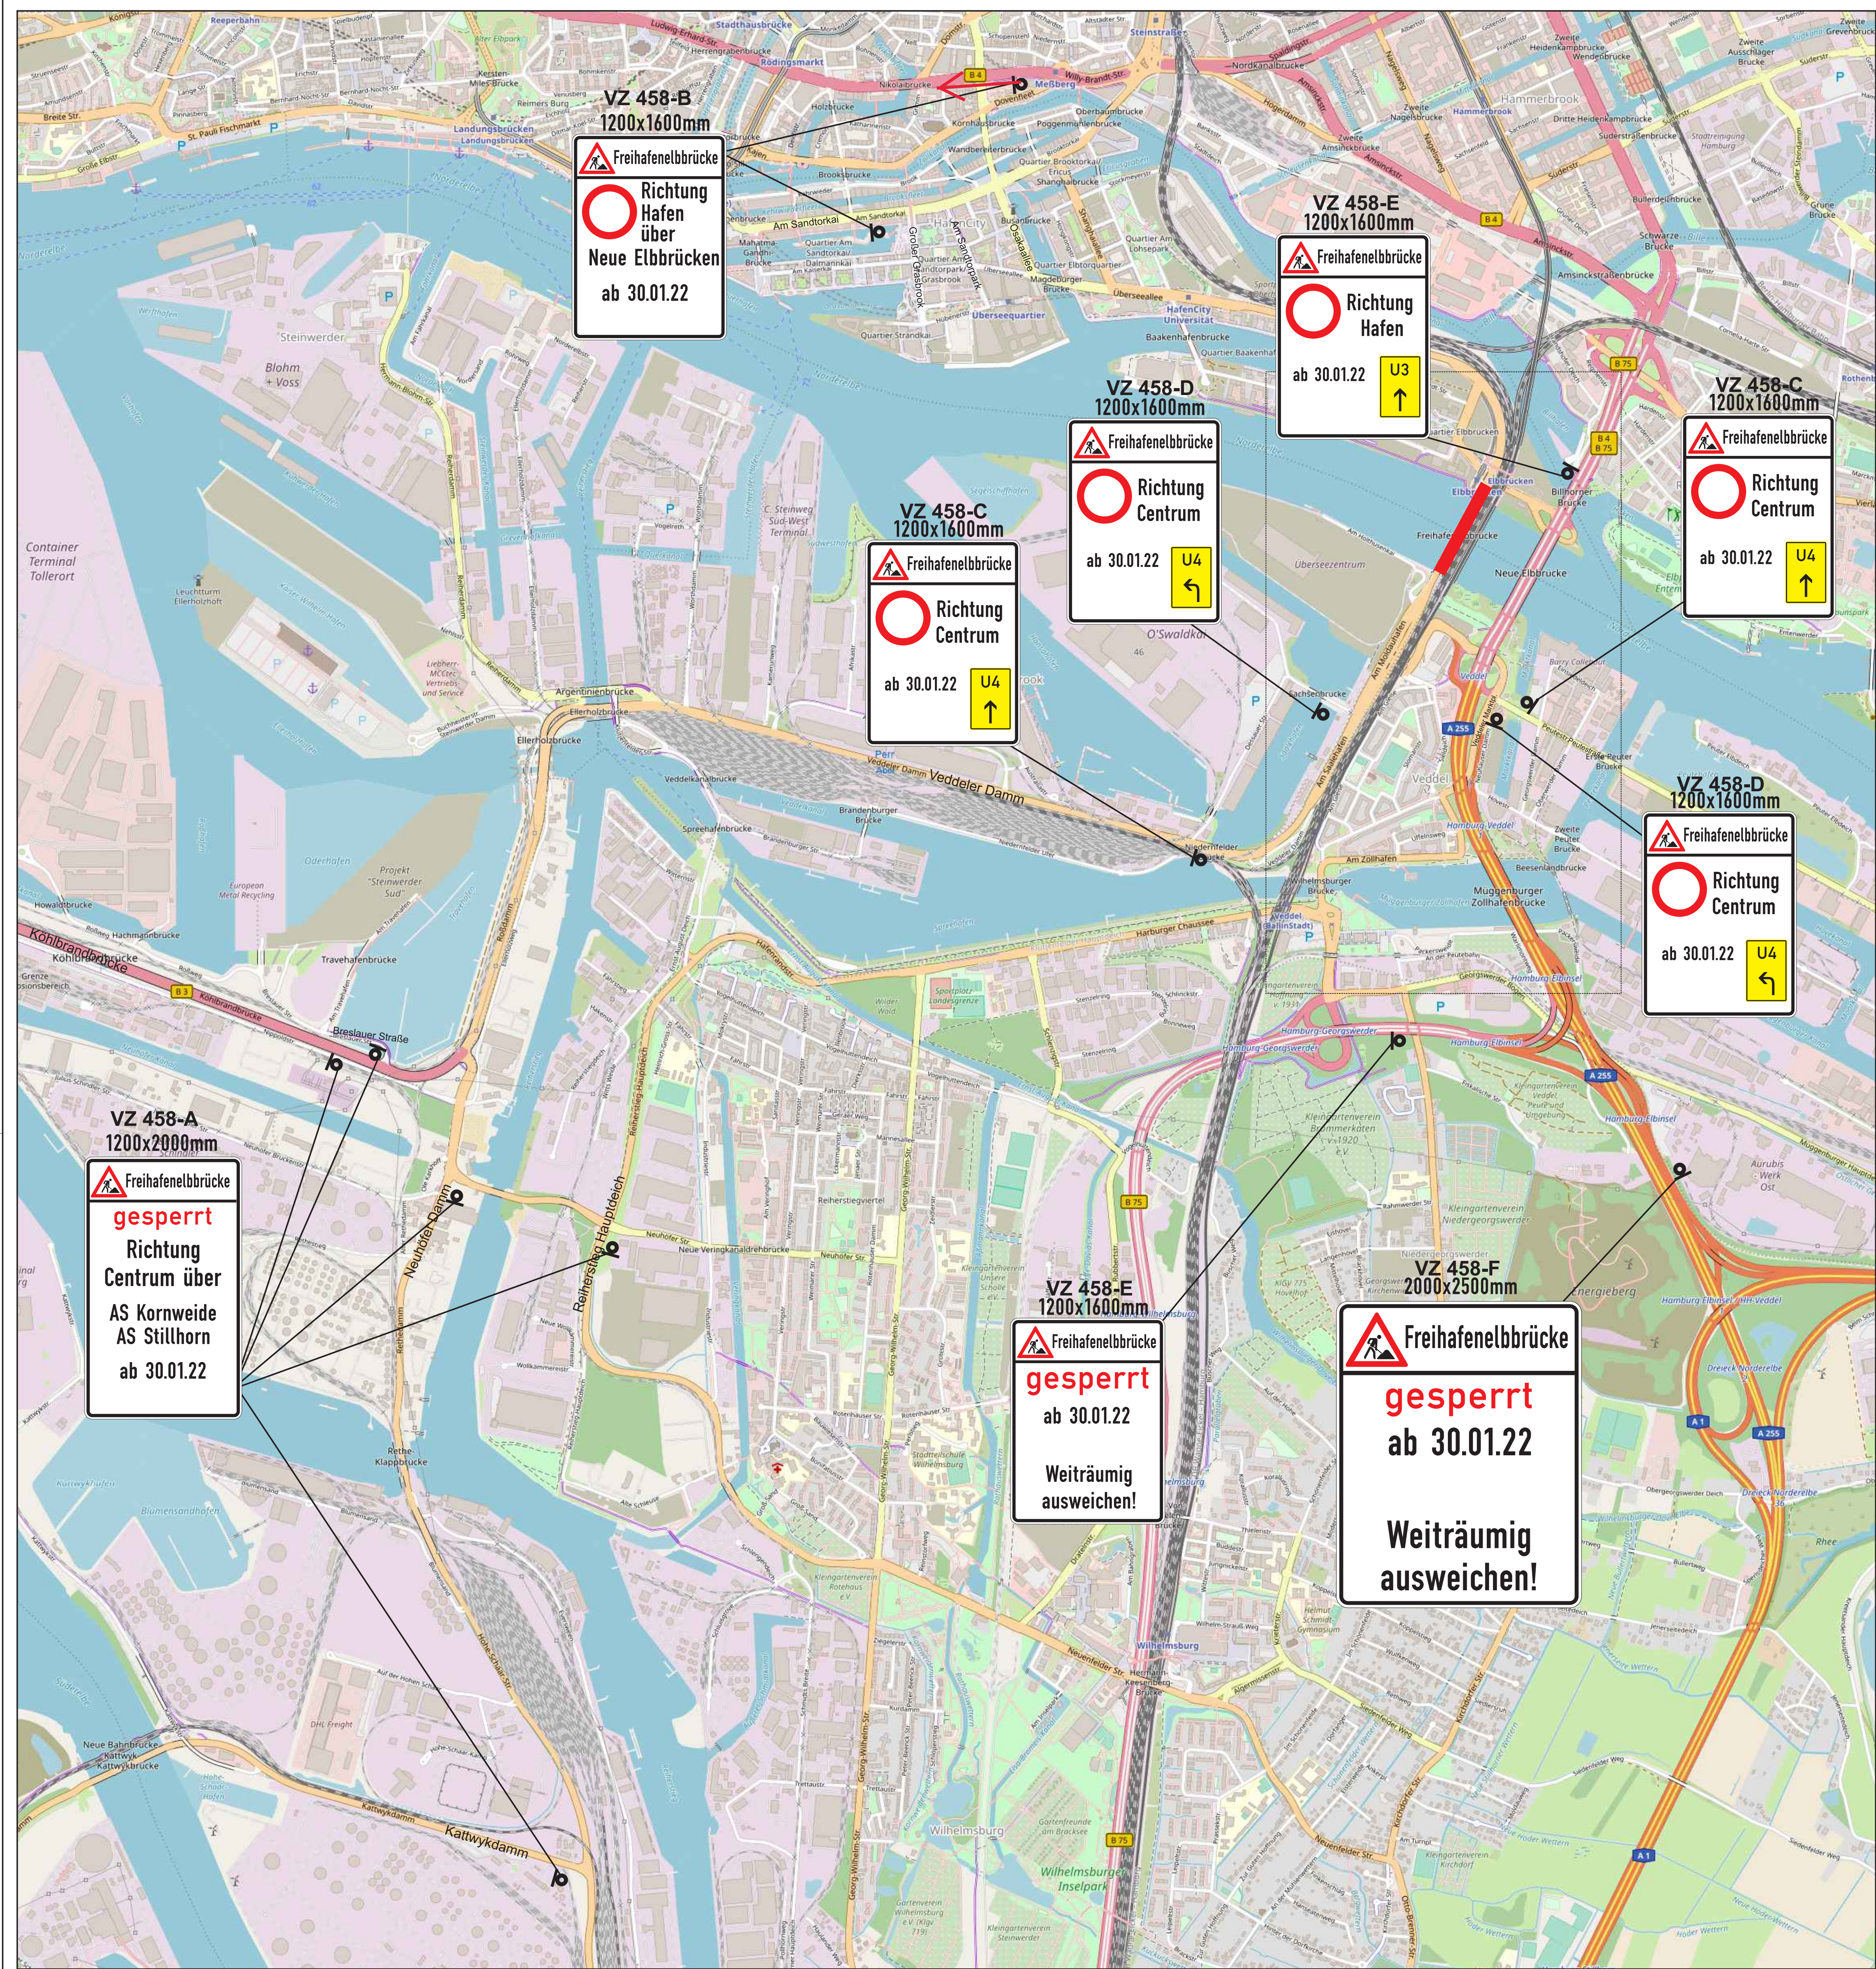

Legende:

- Umleitung U4 Richtung Centrum
- Umleitung U3 Richtung Hafen

B.A.S.		Altes Feld 12 22885 Barsbüttel	Telefon : 040 / 300 899 -0 Störung : 040 / 300 899 -88
Verkehrszeichenplan			
Projekt	HH - Freihafenelbrücke Vollsperrung Sanierung Brückenschäden	Auftraggeber	Hamburg Port Authority AöR Neuer Wanddamm 4 20467 Hamburg
Zeitraum	vom 30.01.2022	Regelplan	B I / 17
Datei	01-Freihafenelbrücke_BI-17_Übersicht.pdf	Blatt Nr.	1.0
		Zeichner	JV
		Maßstab	1 : 10.000
		Datum	03.02.2022
		Pl. I Nr.	MG I 12777